

BLOC-PORTE RIGIFEU 11/60



Les idées qui font la différence

BLOC-PORTE PARE-FLAMME ET COUPE-FEU 1 HEURE 1 VANTAIL HUISSERIE HUISSERIE BOIS OU MÉTALLIQUE

F ^{EU} 1 h	A ^{COUSTIQUE} —	S ^{TABILITÉ} ≤ 6 m/m	T ^{HERMIQUE*} K=1,76W/m² °C	E ^{FFRACTION} —
-------------------------------	------------------------------------	---	--	------------------------------------

■ AGRÈMENTS DE BASE :

- Certificats **FASTE** n°300-93 huisserie bois
n° 627-93 huisserie métallique
- PV Feu **CSTB** n°8725486 reconduction 92/1
- PV Stabilité **CTBA** n° MPX/L 92/088
- note de calcul thermique **CTBA** n° 92 MPX/120-1

*sur huisserie bois



■ EXEMPLES D'UTILISATION

Exclusivement dans les zones à grands risques des bâtiments recevant du public (ERP) ou des immeubles de grande hauteur (IGH) ; bureaux, hôtels, écoles, administrations, hôpitaux, salles de spectacles... Essentiellement posés en blocs-portes de chambre d'hôtel, de cage d'escalier, de locaux techniques. Sens du feu : validité côté paumelles.

Ces blocs-portes ne sont pas conçus pour une utilisation en PALIER à climat DIFFÉRENTIEL (voir RIGIPAL à cet effet) toute pose dans ces conditions, dégagerait totalement notre responsabilité. En cas de pose en huisserie métallique, nous déconseillons vivement le profil "banché" dont la technique ne permet pas une mise en jeu correcte.

■ DESCRIPTIF DE BASE

• HUISSERIE BOIS :

- bois exotique rouge avec égalisateur de teinte et préverniss.
- section 67x57 avec feuillure "porte" de 43x17 et rainure à brique de 52x6, talon de 50, simple enfourchement, profil 1, 4 paumelles 140x55 bichromatées, vis de 4x25. Aucun joint. Cale de jeu posée, équerre d'assemblage, gâche brevetée bichromatée à retour d'équerre.

• HUISSERIE MÉTALLIQUE : toutes marques possibles (non fournies).

- feuillard de 150/100 et feuillure porte de 48x18 impératifs.

• VANTAUX : entièrement PRÉFINIS parements et chants (hors stratifiés).

- **parements** : prépeints 2 couches ou placage bois préverniss (8 essences disponibles : autres essences : étude sur demande) ou STRATIFIÉS de 9 à 13/10° toutes marques (POLYREY - FORMICA - PERSTORP - OBERFLEX...).
- **âme** : panneaux de particules.
- **cadre** : bois exotique rouge impératif, 3 contrefeuillures avec joint intumescent 10x2 posé ; joint intumescent 20x2 posé en rainure sur montants et traverse haute. Chants droits exclusivement.
- **quincaille** : serrure PD 1/2 T avec clips de maintien breveté, 4 paumelles 140x55 bichromatées en huisserie bois, vis de 4x25.
- **montage** : en stratifiés tous blocs-portes sont livrés démontés en éléments séparés.

■ OPTIONS

• HUISSERIE BOIS :

- sections de 72x57 à 140x57 ; talon de 100 à 150
- joint d'étanchéité périphérique double lèvre.


• VANTAIL :

- Oculus COUPE-FEU 1H avec verre PYROSTOP 21m/m posé, 400x300 sauf largeur 630m/m (400x200 maximum)
- serrure de sûreté 1 point verticale
- serrure de sûreté 3 ou 5 points
- serrure anti-panique en applique
- perçage pour garniture
- joint bas de porte ou plinthe automatique
- ferme-porte en applique.

BLOC-PORTE RIGIFEU 11/60

PLANS

- les cotes portées ci-dessous sont indiquées pour un vantail de 2040x830 m/m.
- les cotes précisées en huisserie métallique traditionnelle sont indicatives car variables d'une marque à une autre.

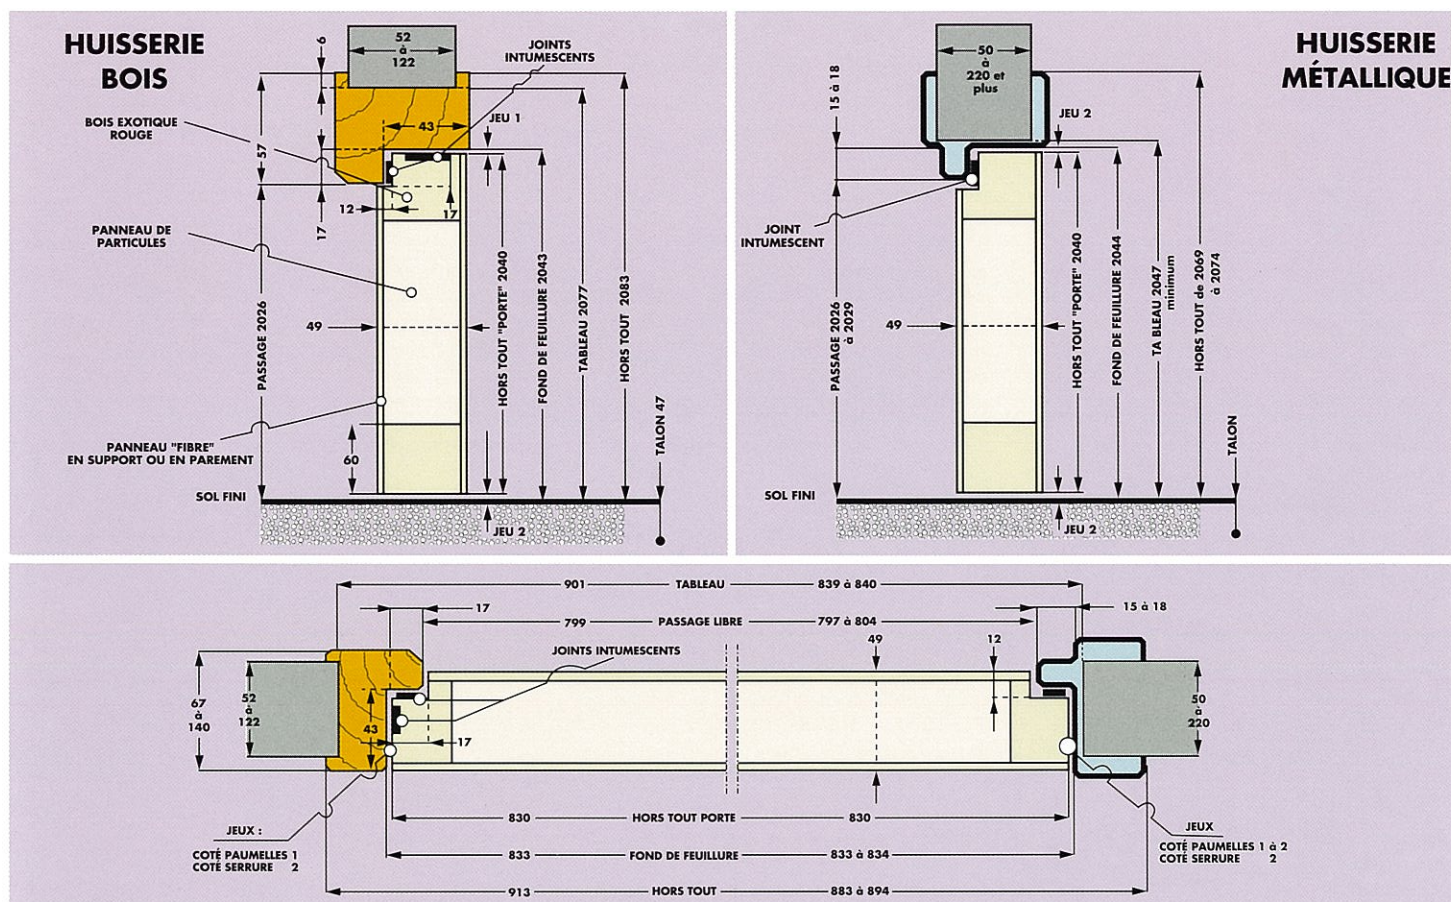

ASSORTIMENT DES PRÉFINITIONS

TYPES PAREMENTS	PRÉPEINT 2 couches	ACAJOU menuiserie préverniss	MAKORÉ ébénisterie préverniss	SIPO ébénisterie préverniss	KOTO menuiserie préverniss	PIN ébénisterie préverniss	FRAMIRÉ ébénisterie préverniss	CHÊNE FRÈNE ou ébénisterie préverniss	STRATIFIÉ
CADRE VANTAIL	Bois exotique rouge prépeint	BOIS EXOTIQUE ROUGE TEINTÉ ET PRÉVERNIS							
HUISSERIE	BOIS EXOTIQUE ROUGE* AVEC ÉGALISATEUR ET PRÉVERNIS								

DIMENSIONS

AGRÈMENT DIRECT	Hauteur : 2040 m/m. Épaisseur : 49 à 51 m/m. Largeur : 930 m/m. Poids indicatif du vantail en 930 m/m : 56 kg.
MODIFICATIONS ADMISES protocole d'application CECMI	Hauteurs : de 1420 à 2040 m/m. Largeurs : de 630 à 930 m/m. Blocs-portes avec imposte jusqu'à 2500 m/m de haut avec ou sans traverses hautes. Imposte fixe ou mobile
FAÇON COUPE-FEU après étude de faisabilité	Hauteurs : de 2041 à 2400 m/m. Largeurs : de 931 à 1230 m/m. Autres cas nous consulter SYSTÉMATIQUEMENT.

RAPPELS

CONTRÔLER systématiquement la conformité et la destination du descriptif demandé par votre clientèle.
 Nos AGRÈMENTS ne s'appliquent que dans le cadre d'une mise en œuvre en conformité avec nos PV.
 Tout additif d'ACCESSOIRE, modification de DESCRIPTIF, mise en œuvre différente de nos PV dégagerait notre responsabilité.

* bois exotique rouge qualité à peindre
 ou à vernir suivant modèles de portes.



Les idées qui font la différence

CACHET DU DISTRIBUTEUR